



არქიტექტურული სტუდია

შ.პ.ს "ქორ"

TEL: 511 17 72 01

core.org.ge@gmail.com

CORE

არქიტექტურა და სანაგებო სამუშაოები


CORE LTD შპს "ქორ"

CORE

465384422

საქართველოს დამატებული ღირებულების გადასახადი

დამკვეთი	შპს "იმს ლაინ"	
პროექტის დასახელება	ორი ინფორმაციული ორ ბინიანი საცხოვრებელი სახლი	
მისამართი Address	ქალაქი თბილისი ინტერნატის ქუჩა №20 ს/კ 01.12.14.093.061	
არქიტექტურული ნაწილი	პროექტის სტატუსი	
შეთანხმებული პროექტის ცვლილება		
შემსრულებლები	თანამდებობა სახელი, გვარი ხელმოწერა	
დირექტორი	ლ.გოხუა	
მთ. არქიტექტორი	ნ.ძიგლაძე	
დამუშავა	ო.რევაზაშვილი	
შენიშვნა		
გვარი	მასშტაბი	ფურცლის ზომა
სართ.	1:100	A3
ქ.თბილისი 2024 წელი		

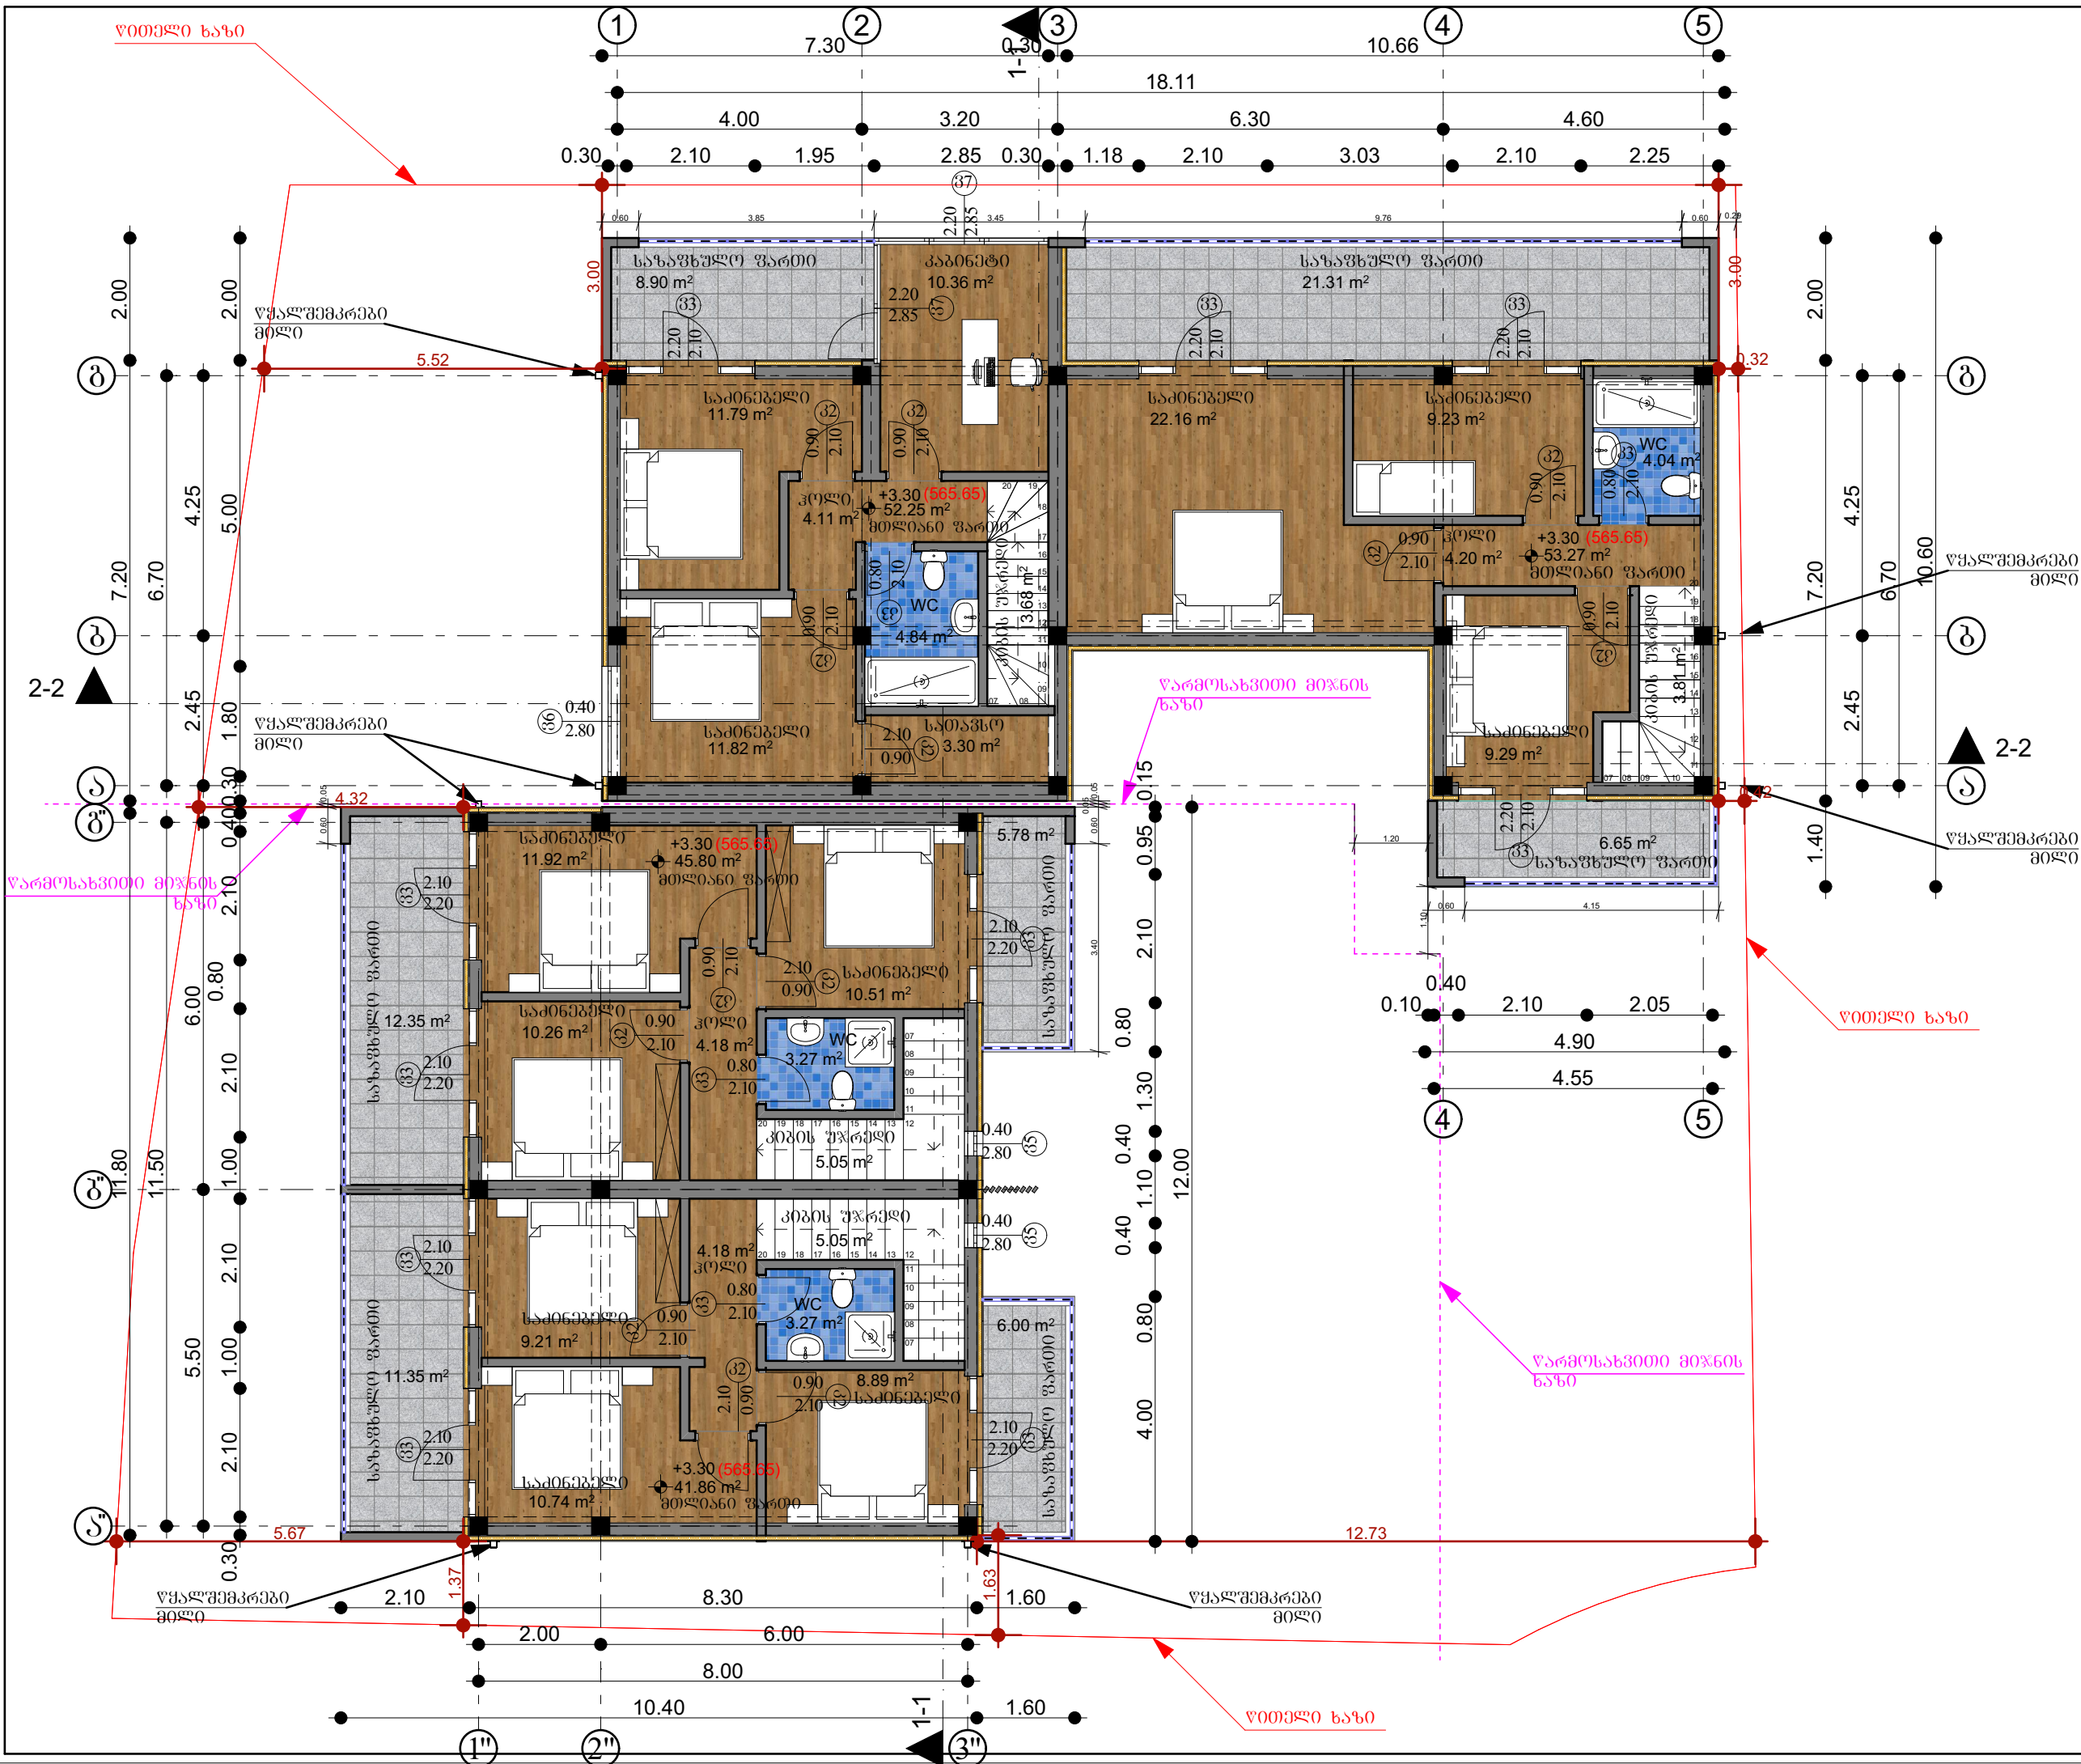

არქიტექტურული სტუდია

შ.პ.ს. "ქორ"

TEL: 511 17 72 01

core.org.ge@gmail.com



არქიტექტურა და სანაპირო სერვისები



დამკვეთი

შპს "იმს ლაინ"

პროექტის დასახელება

ორი ინდივიდუალური ორ ბინიანი საცხოვრებელი სახლი

მისამართი Address

ქალაქი თბილისი ინტერნატის ქუჩა №20
ს/კ 01.12.14.093.061

არქიტექტურული ნაწილი

პროექტის სტატუსი

შეთანხმებული პროექტის ცვლილება


შემსრულებლები	თანამდებობა	სახელი, გვარი	ხელმოწერა
დირექტორი	ლ.გოშა		
მთ. არქიტექტორი	ნ.გოშა		
დაამუშავა	0.გოშა		

შენიშვნა

გვარი	მასშტაბი	ფურცლის ზომა
II სართ.	1:100	A3

ქ.თბილისი

2024 წელი

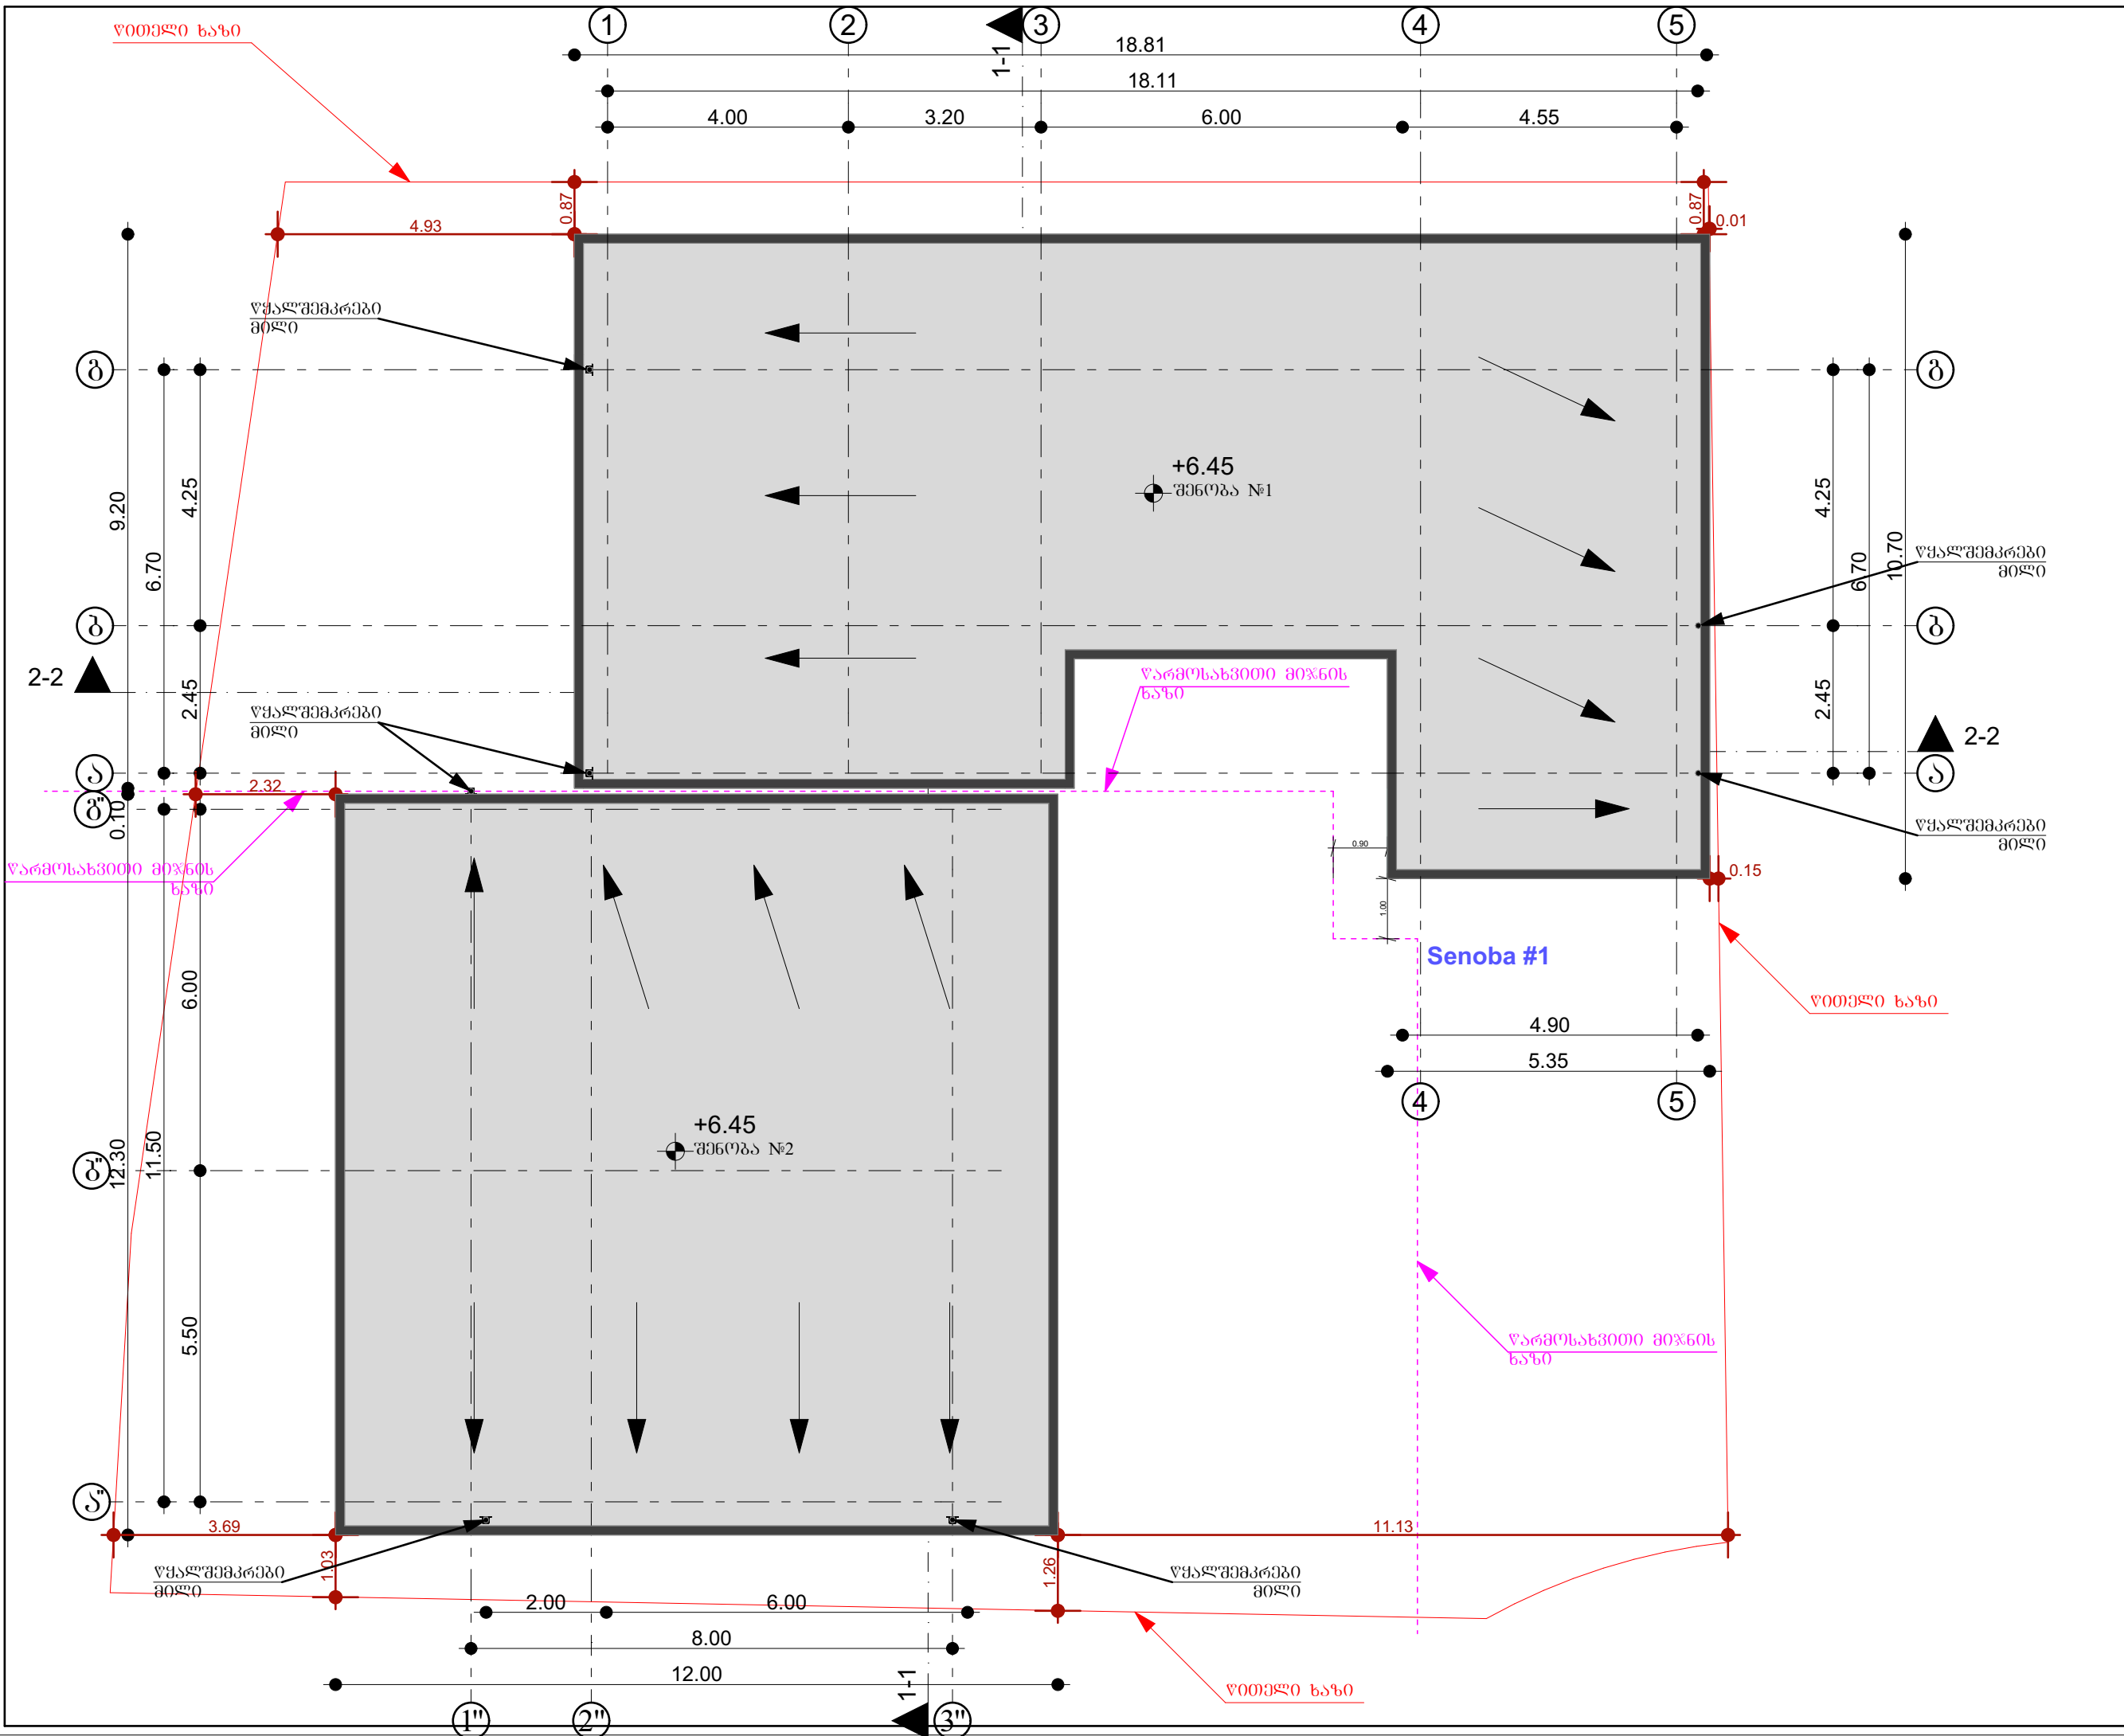

არქიტექტურული სტუდია

შ.პ.ს "ქორ"

TEL: 511 17 72 01


core.org.ge@gmail.com



არქიტექტურა და სანაპირო სერვისები





დამკვეთი	შპს "იმს ლაინ"	
პროექტის დასახელება		
ორი ინჟინერული ორ ბინიანი საცხოვრებელი სახლი		
მისამართი Address	ქალაქი თბილისი ინტერნატის ქუჩა №20 ს/კ 01.12.14.093.061	
არქიტექტურული ნაწილი		
პროექტის სტატუსი		
შეთანხმებული პროექტის ცვლილება		
შემსრულებლები		
თანამდებობა	სახელი, გვარი	ხელმოწერა
დირექტორი	ლ.პოხუა	
მთ. არქიტექტორი	ნ.პოხუა	
დამამუშავა	ო.პოხუა	
შენიშვნა		
გვარი	მასშტაბი	ფურცლის ზომა
გადახურვა	1:100	A3
ქ.თბილისი 2024 წელი		

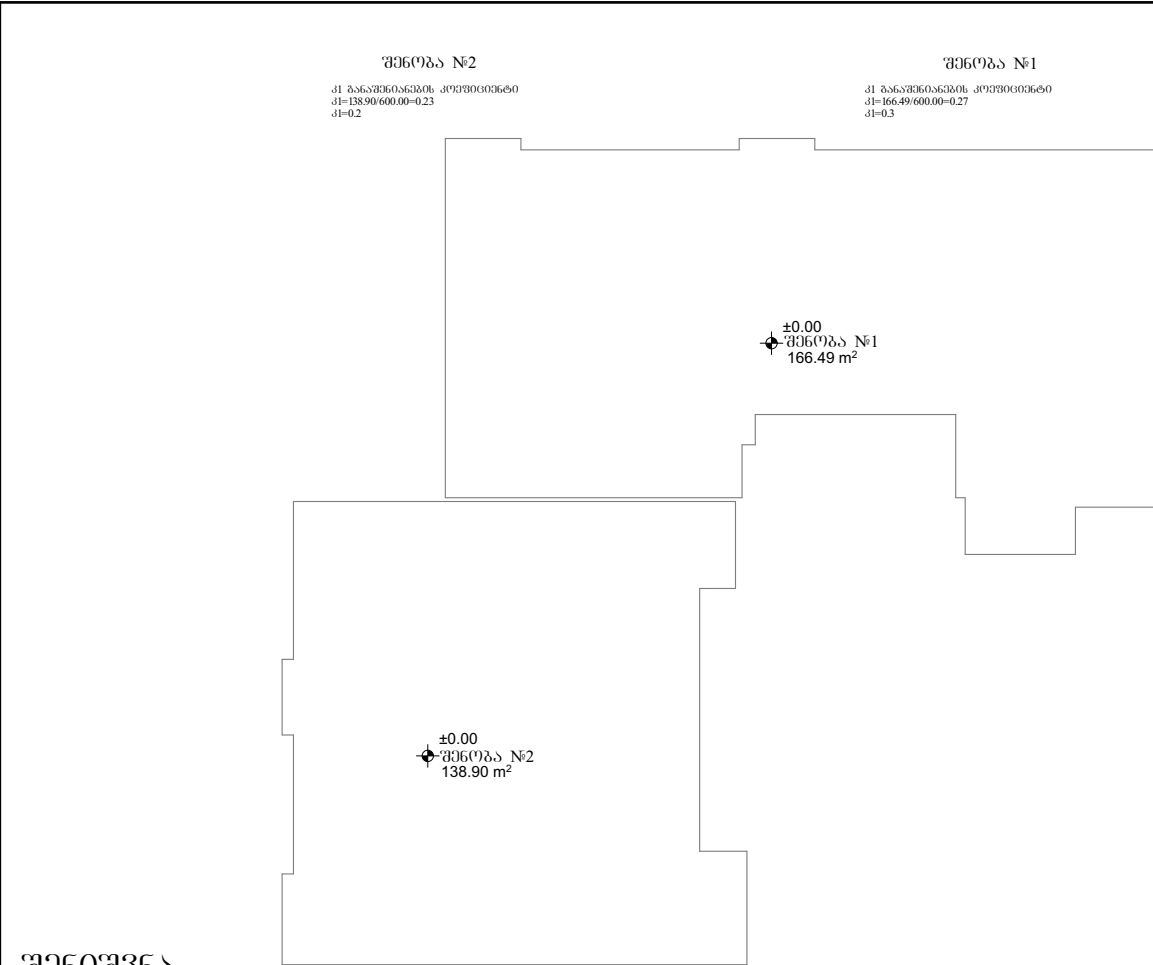

შენიშვნა

შენიშვნა №1 - კ1=166.49/600.00=0.27
კ1=0.3
შენიშვნა №2 - კ1=138.90/600.00=0.23
კ1=0.2
საერთო კ1=166.49+138.90=305.39/600.00=0.50
კ1=0.5

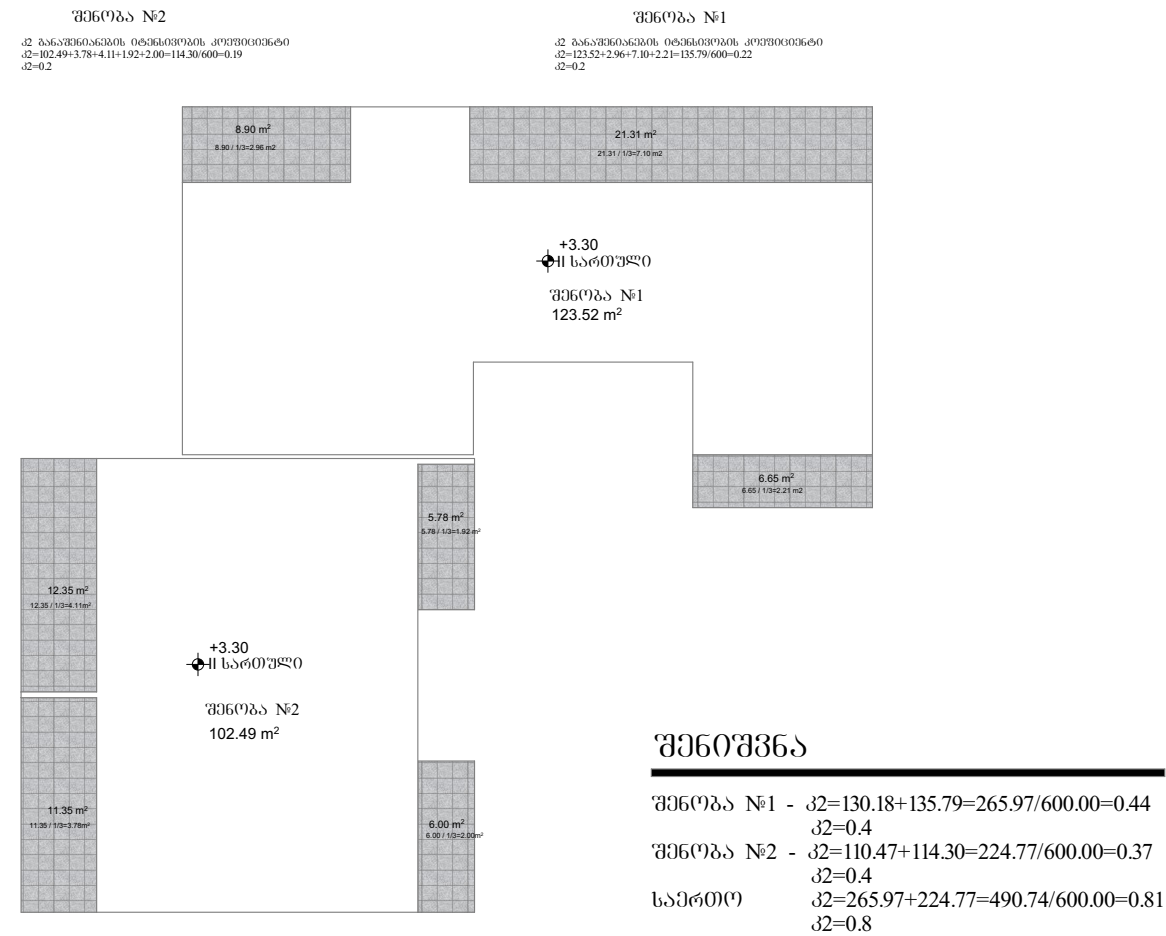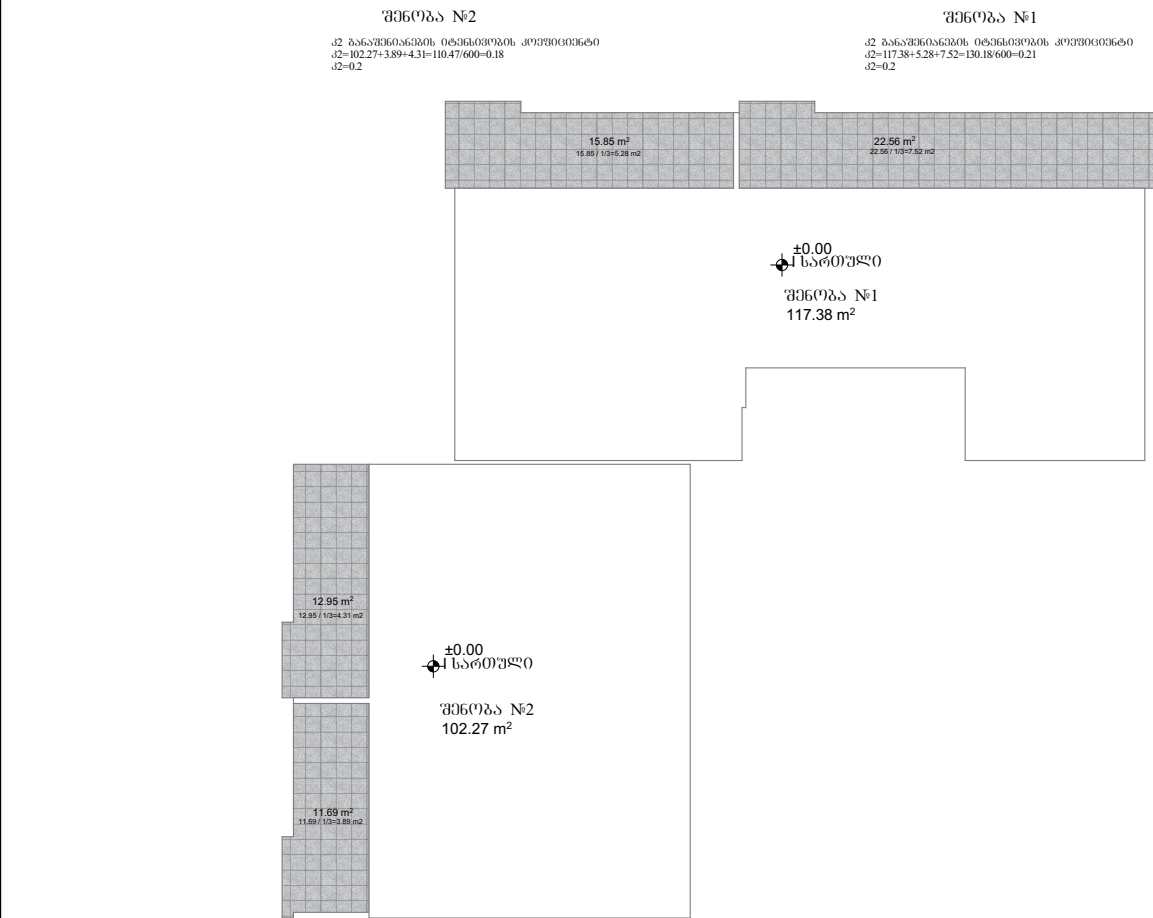

არქიტექტურული სტუდია

შ.პ.ს "ქორ"

TEL: 511 17 72 01

core.org.ge@gmail.com

CORE

არქიტექტურა და სანაპირთა სერვისები

დამკვეთი

შპს "იმს ლაინ"

პროექტის დასახელება

ორი ინვესტიციური ორ ბინიანი საცხოვრებელი სახლი

მისამართი Address

ქალაქი თბილისი ინტერნატის ქუჩა №20

ს/კ 01.12.14.093.061

არქიტექტურული ნაწილი

პროექტის სტატუსი

შეთანხმებული პროექტის ცვლილება

შემსრულებლები

თანამდებობა	სახელი, გვარი	ხელმოწერა
დირექტორი	ლ.პოხუა	
მთ. არქიტექტორი	ნ.პოხუა	
დაამუშავა	0.რეზაზაშვილი	

შენიშვნა

1. შენიშვნა №1 კ1=166.49/600.00=0.27 კ1=0.3

2. შენიშვნა №1 კ2=132.32+138.19=270.51/600.00=0.45 კ2=0.5

3. შენიშვნა №2 კ1=133.85/600.00=0.22 კ1=0.2

4. შენიშვნა №2 კ2=110.56+114.50=225.06/600.00=0.37 კ2=0.4

5. საერთო კ1=161.98+133.85=295.83/600.00=0.49 კ1=0.5

6. საერთო კ2=270.51+225.06=495.57/600.00=0.82 კ2=0.8

გვარი	მასშტაბი	ფურცლის ზომა
A.04.1	1:200	A3

ქ.თბილისი
2024 წელი

ქ.თბილისი
2024 წელი

ზანაშენიანების ზარალი - სავალი - $326.88 + 276.87 = 603.75$